

|                 |   |                           |                              |                                       |
|-----------------|---|---------------------------|------------------------------|---------------------------------------|
|                 |   |                           |                              |                                       |
| REGIONE LIGURIA | MINISTERO DELL'UNIVERSITÀ E DELLA RICERCA | COMUNE DI NOCERA TERINESE | COMUNE DI SAN MANGO D'AQUINO | ISTITUTO COMPRESIVO "NOCERA TERINESE" |

**PROGRAMMAZIONE 2007/2013**  
 Fondo Europeo di Sviluppo Regionale  
 Avviso Comunitario MIUR - MATM prot. n. 7867 del 15.06.2010  
 PON "Ambienti per l'apprendimento"  
 PON "Energie Rinnovabili e Risparmio Energetico"

**Accordo Bilaterale tra**  
**Istituto Comprensivo "Nocera Terinese"**  
**ed i Comuni di**  
**Comune di Nocera Terinese e San Mango d'Aquino**


**PON - FESR Asse II - Obiettivo C**  
**Riqualificazione della Scuola Media Capolongo, sito in via**  
**Dante Alighieri di Nocera Terinese e del complesso scolastico,**  
**sito in via Casalinovo di San Mango d'Aquino.**

**PROGETTO ESECUTIVO**


IL PROGETTO È STATO REDATTO DA:  
 Prof. Arch. **Luca Santoro**  
 Ing. **Francesca Marone**  
 Ing. **Francesca Marone**  
 Arch. **Marcello Marone**  
 Arch. **Luca Santoro**  
 Arch. **Luca Santoro**

ELABORATO:  
**PIANTE QUOTATE - stato attuale**  
 REPARTO: **BOGNANO 2013**  
 SCALA: **1:100**

PIANTA PRIMO LIVELLO - Stato Attuale

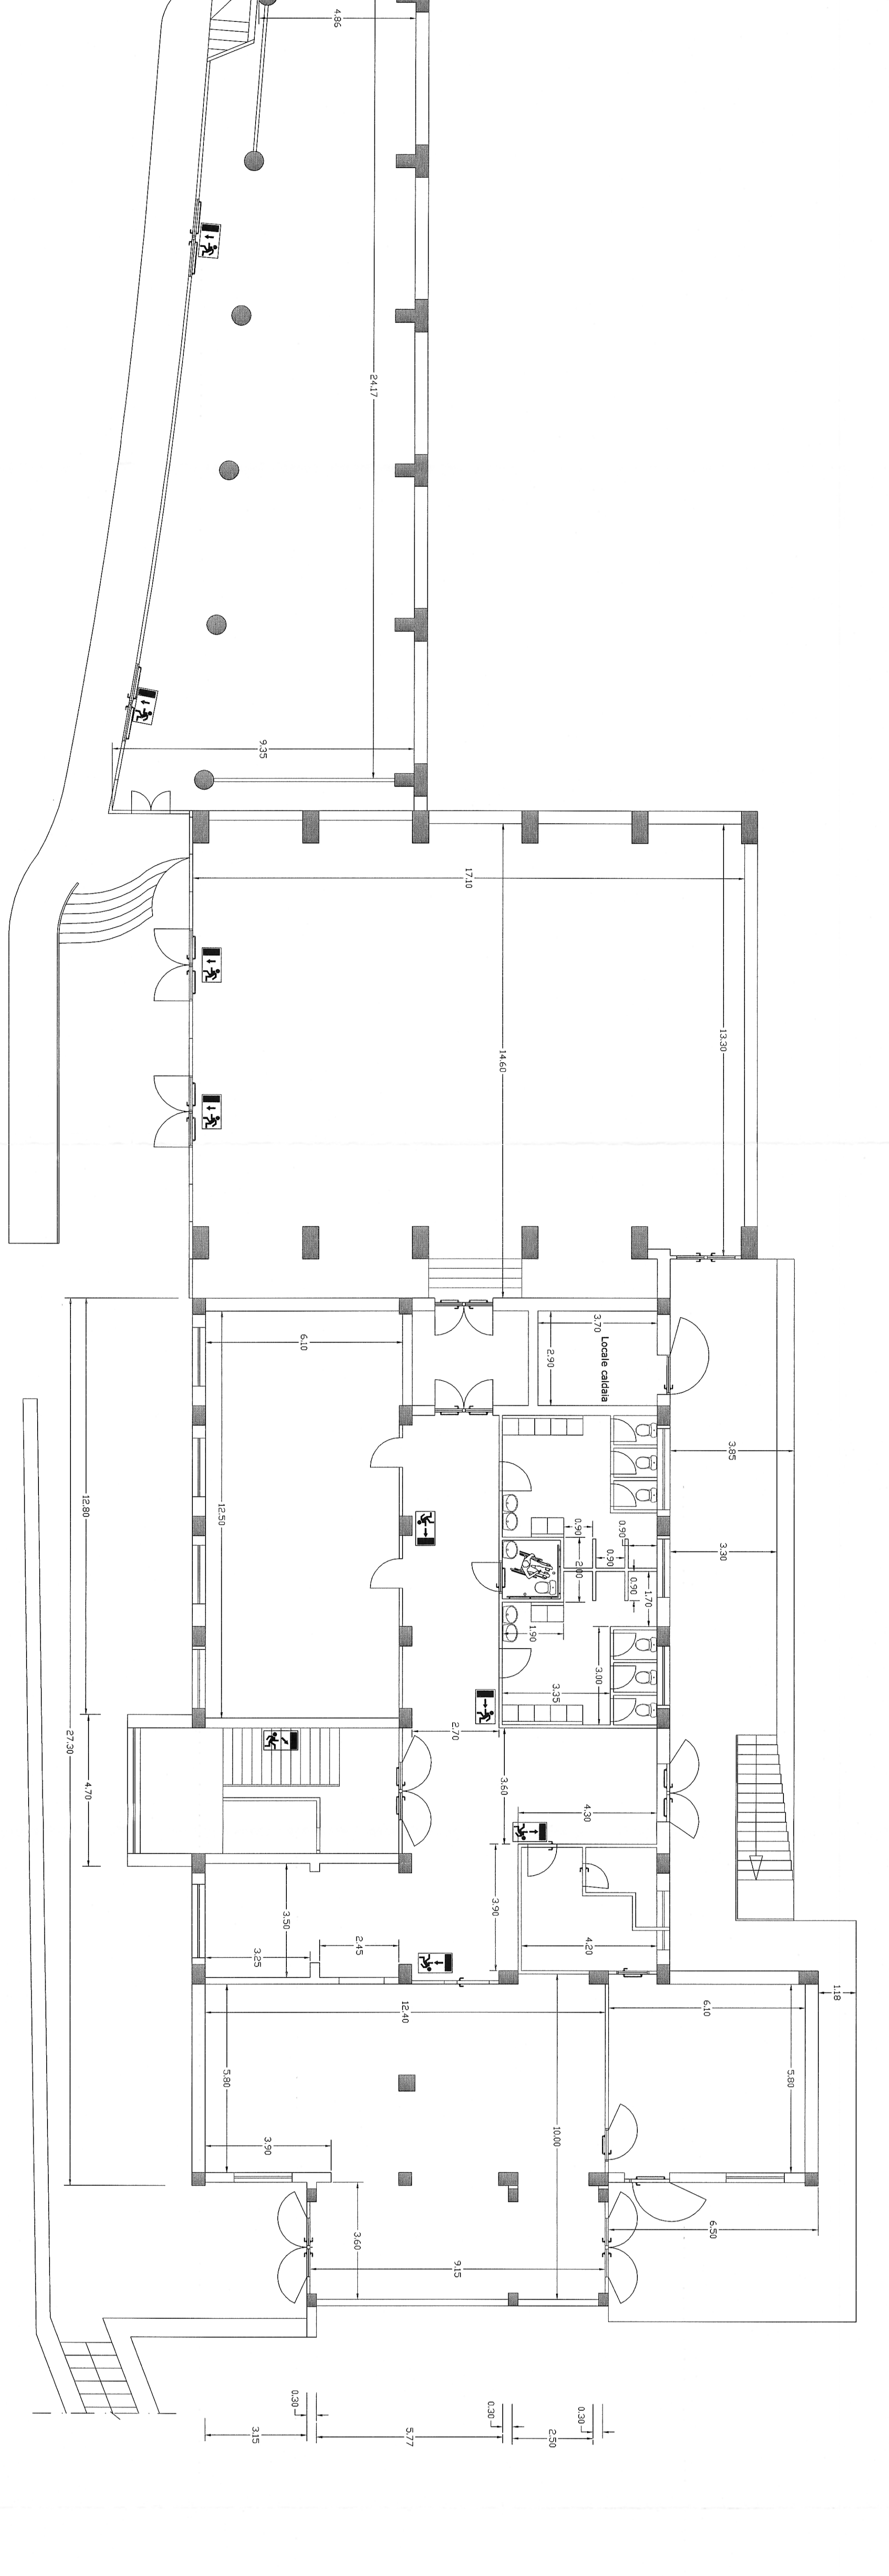

PIANTA SECONDO LIVELLO - Stato Attuale

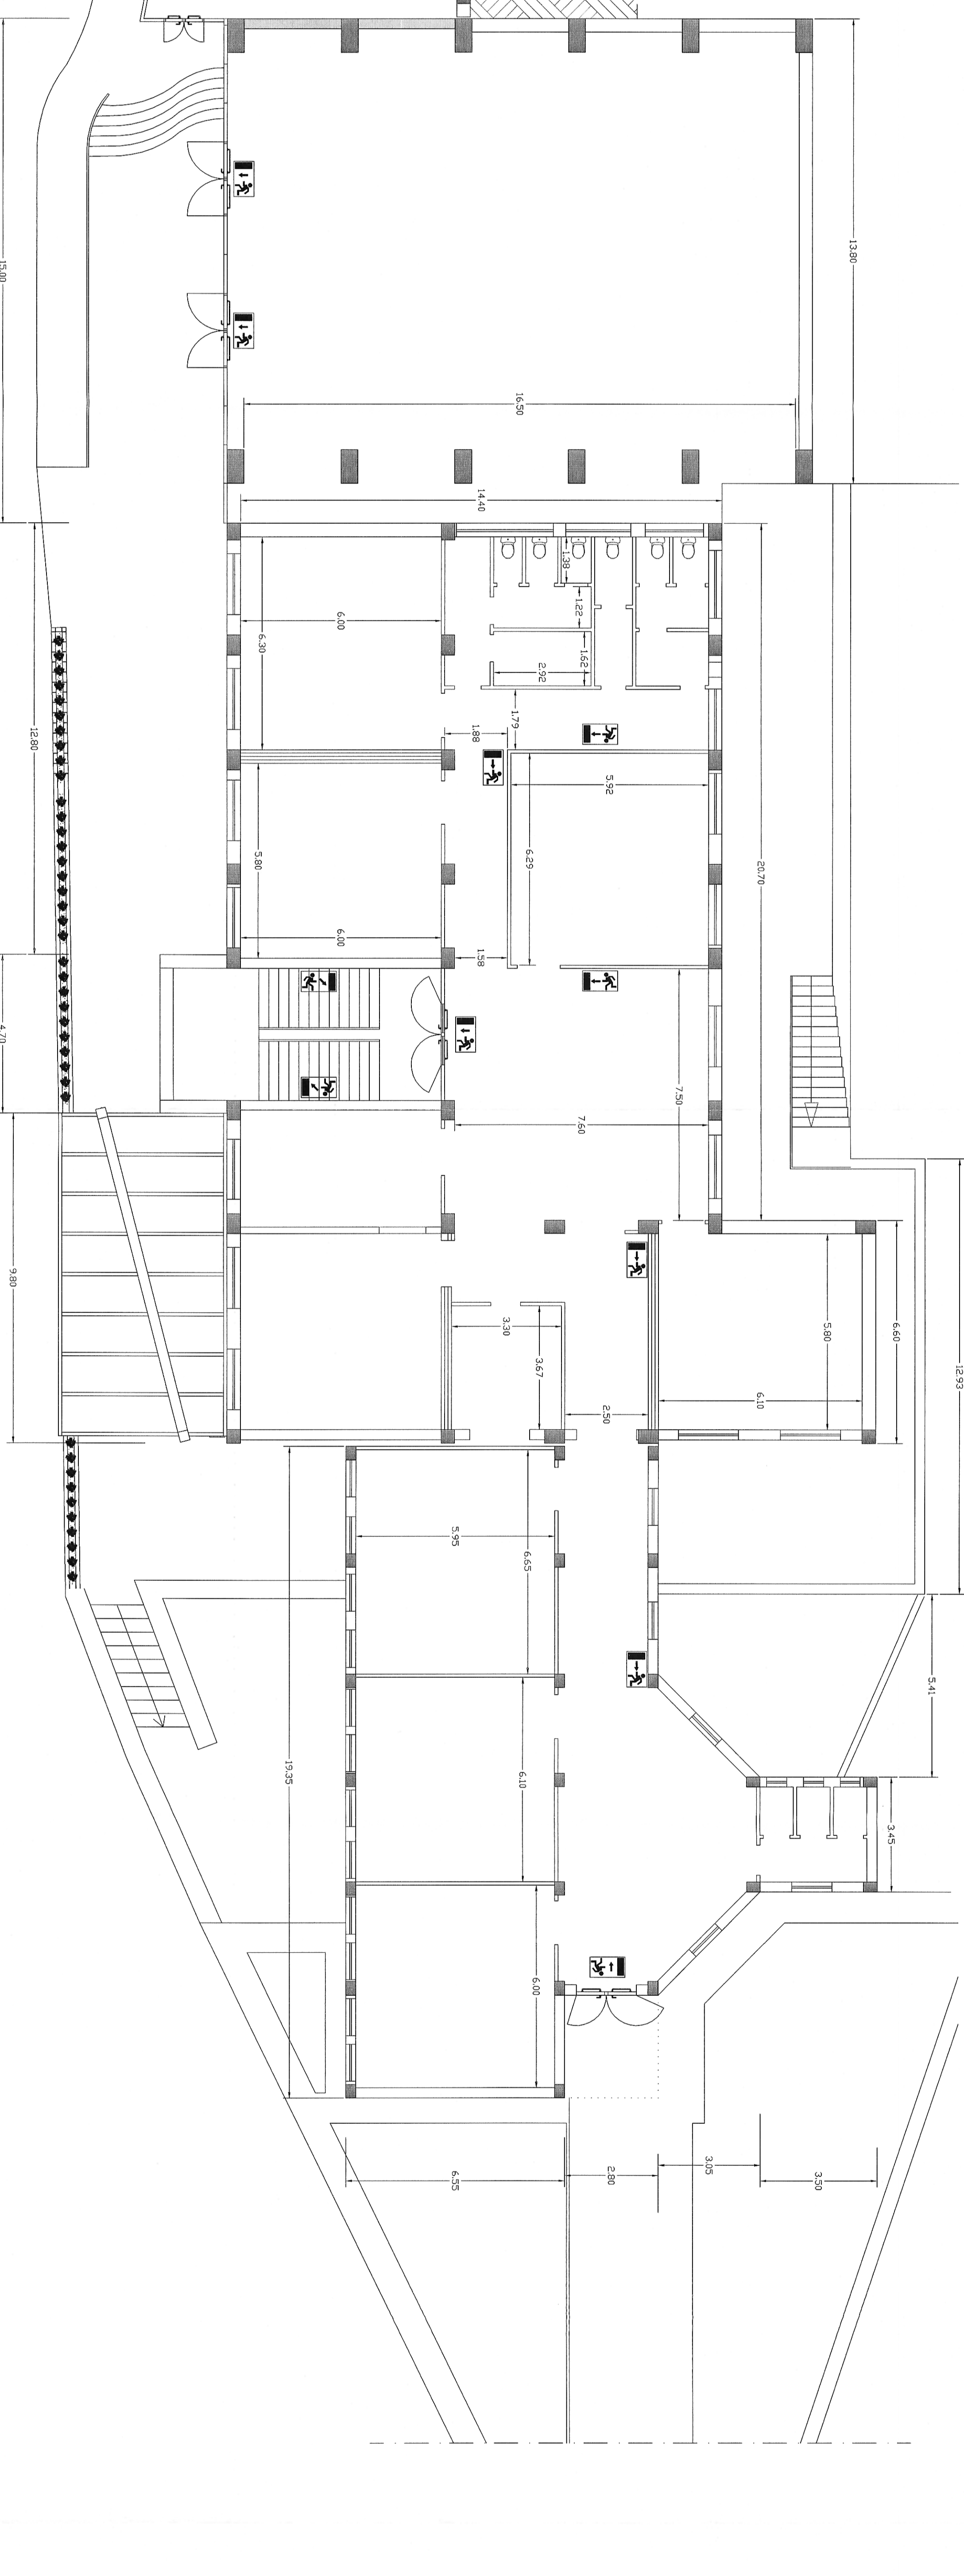

PIANTA TERZO LIVELLO - Stato di Attuale

