


UNIONE EUROPEA - MINISTERO DELLO SVILUPPO ECONOMICO E DELLA RICERCA REGIONE MARCHE COMUNE DI SANMANGO D'AGUINO ISTITUTO COMPARTIMATO "NOCERA TERNESE"	
PROGRAMMAZIONE 2007/2013 Fondo Europeo di Sviluppo Regionale Avviso Comunitario MUR - MATMI prot. n. 7867 del 15.06.2010 PON "Ambienti per l'apprendimento" PON "Energie Rinnovabili e Risparmio Energetico"	
Accordo Bilaterale tra Istituto Comprensivo "Nocera Ternese" ed i Comuni di Comune di Nocera Ternese e San Mango d'Aguzzo PON - FESR Asse II - Obiettivo C Riqualificazione della Scuola Media Capoluogo, sito in via Dante Alighieri di Nocera Ternese e del complesso scolastico, sito in via Casalinuovo di San Mango d'Aguzzo.	
PROGETTO ESECUTIVO L. INGEGNERE SCALFETTO - SAUR Prof. ssa Pinuccia Pascucci Ing. Alessandro Scuffi Ing. Alessandra Scuffi Ing. Francesco Mastrolilli Ing. Giulio Frusca Arch. Maria Maddalena Scuffi Arch. Maria Maddalena Scuffi Arch. Maria Maddalena Scuffi	
ELABORATO PIANTE QUOTATE - Riqualificazione	
RECANITO - REDATTO 2013 APPROVAZIONE TAVOLA n° 7.1 SCALA n° 1:100	

PIANTA PRIMO LIVELLO - riqualificazione

Legenda:


- 1 Accesso Ascensore
- 2 Realizzazione Bagno Handicap
- 3 Realizzazione Sala Polifunzionale

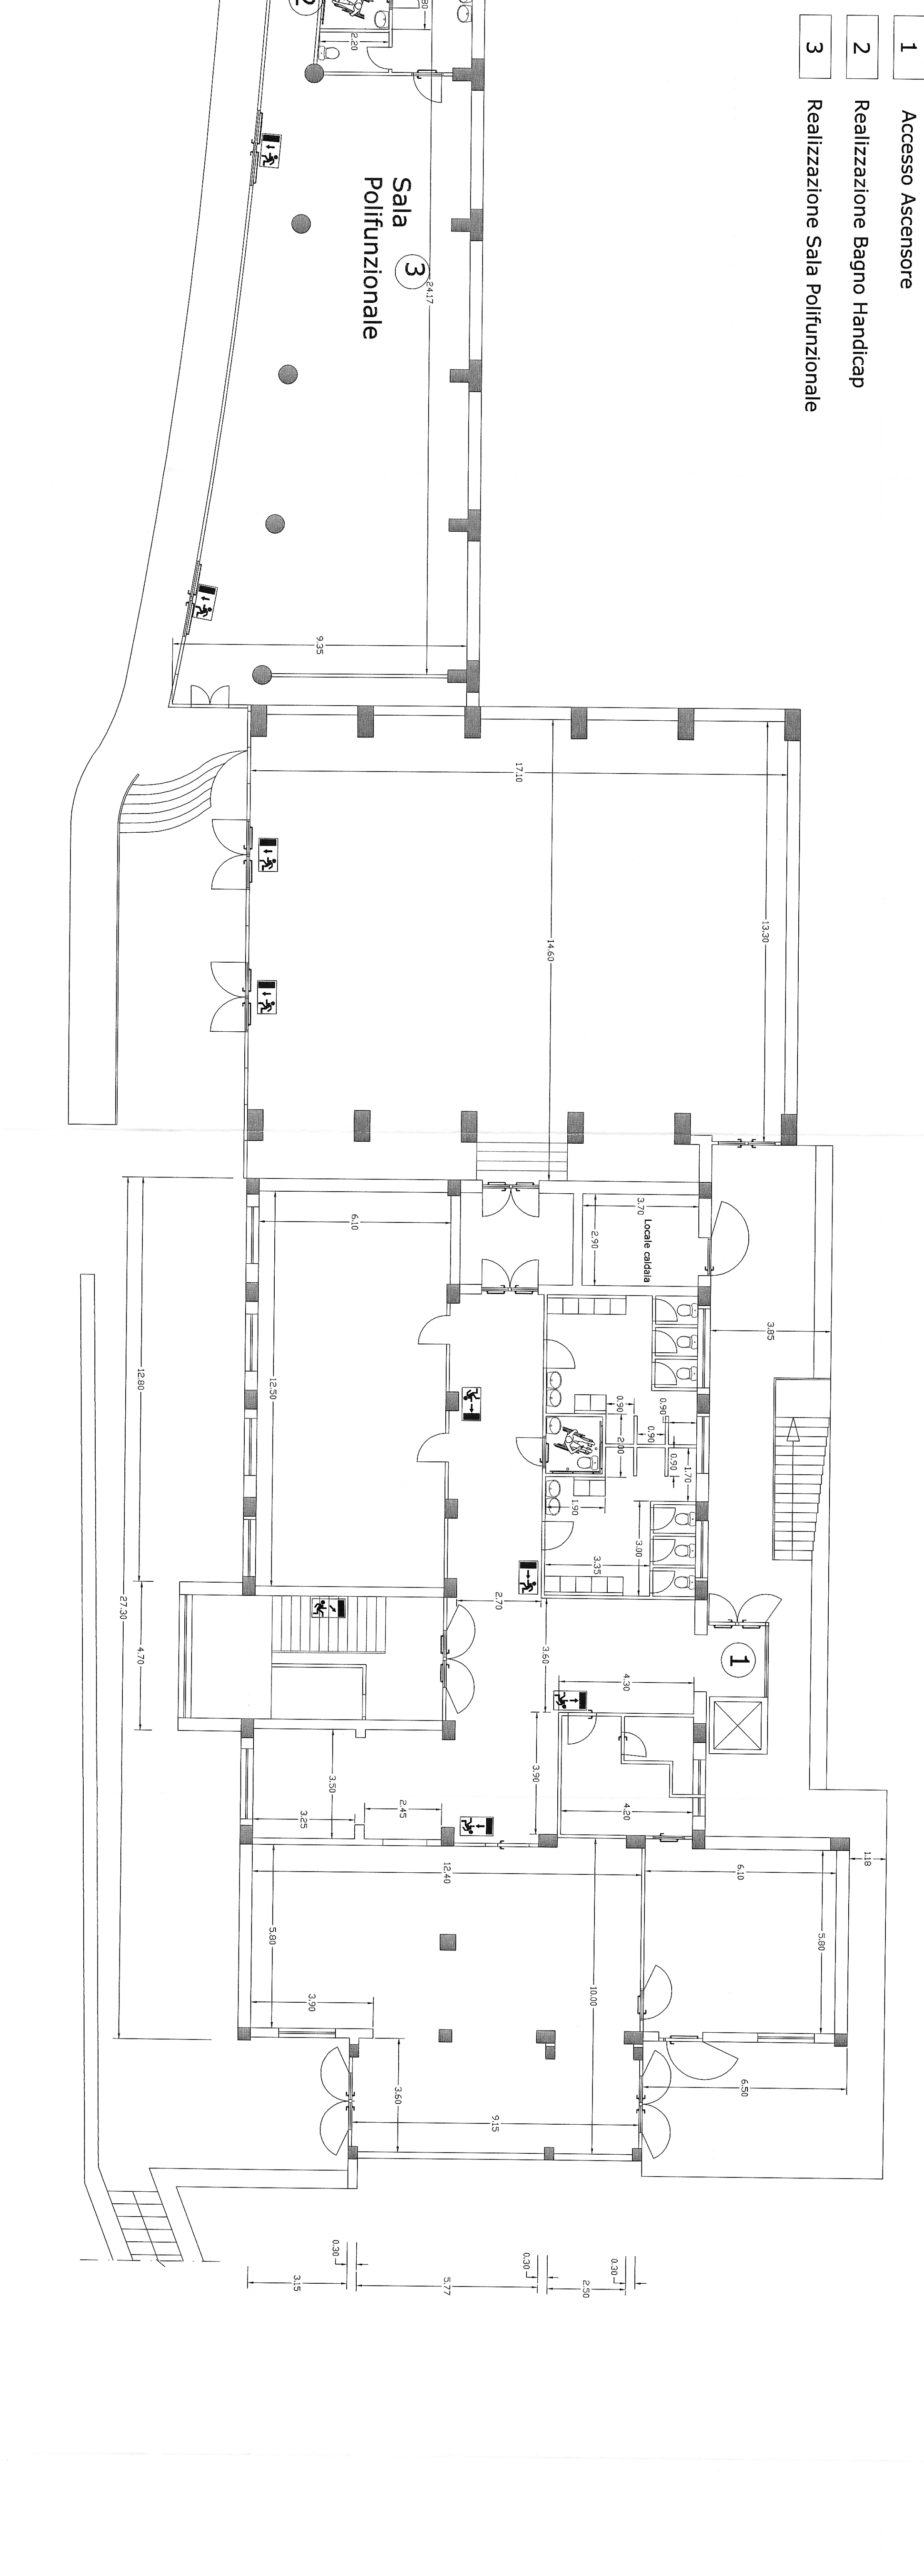

PIANTA SECONDO LIVELLO - Riqualificazione

Legenda:

- 1 Accesso Ascensore
- 2 Realizzazione Bagno Handicap
- 3 Realizzazione Inferriata
- 4 Realizzazione Cappotto (isol. termico)

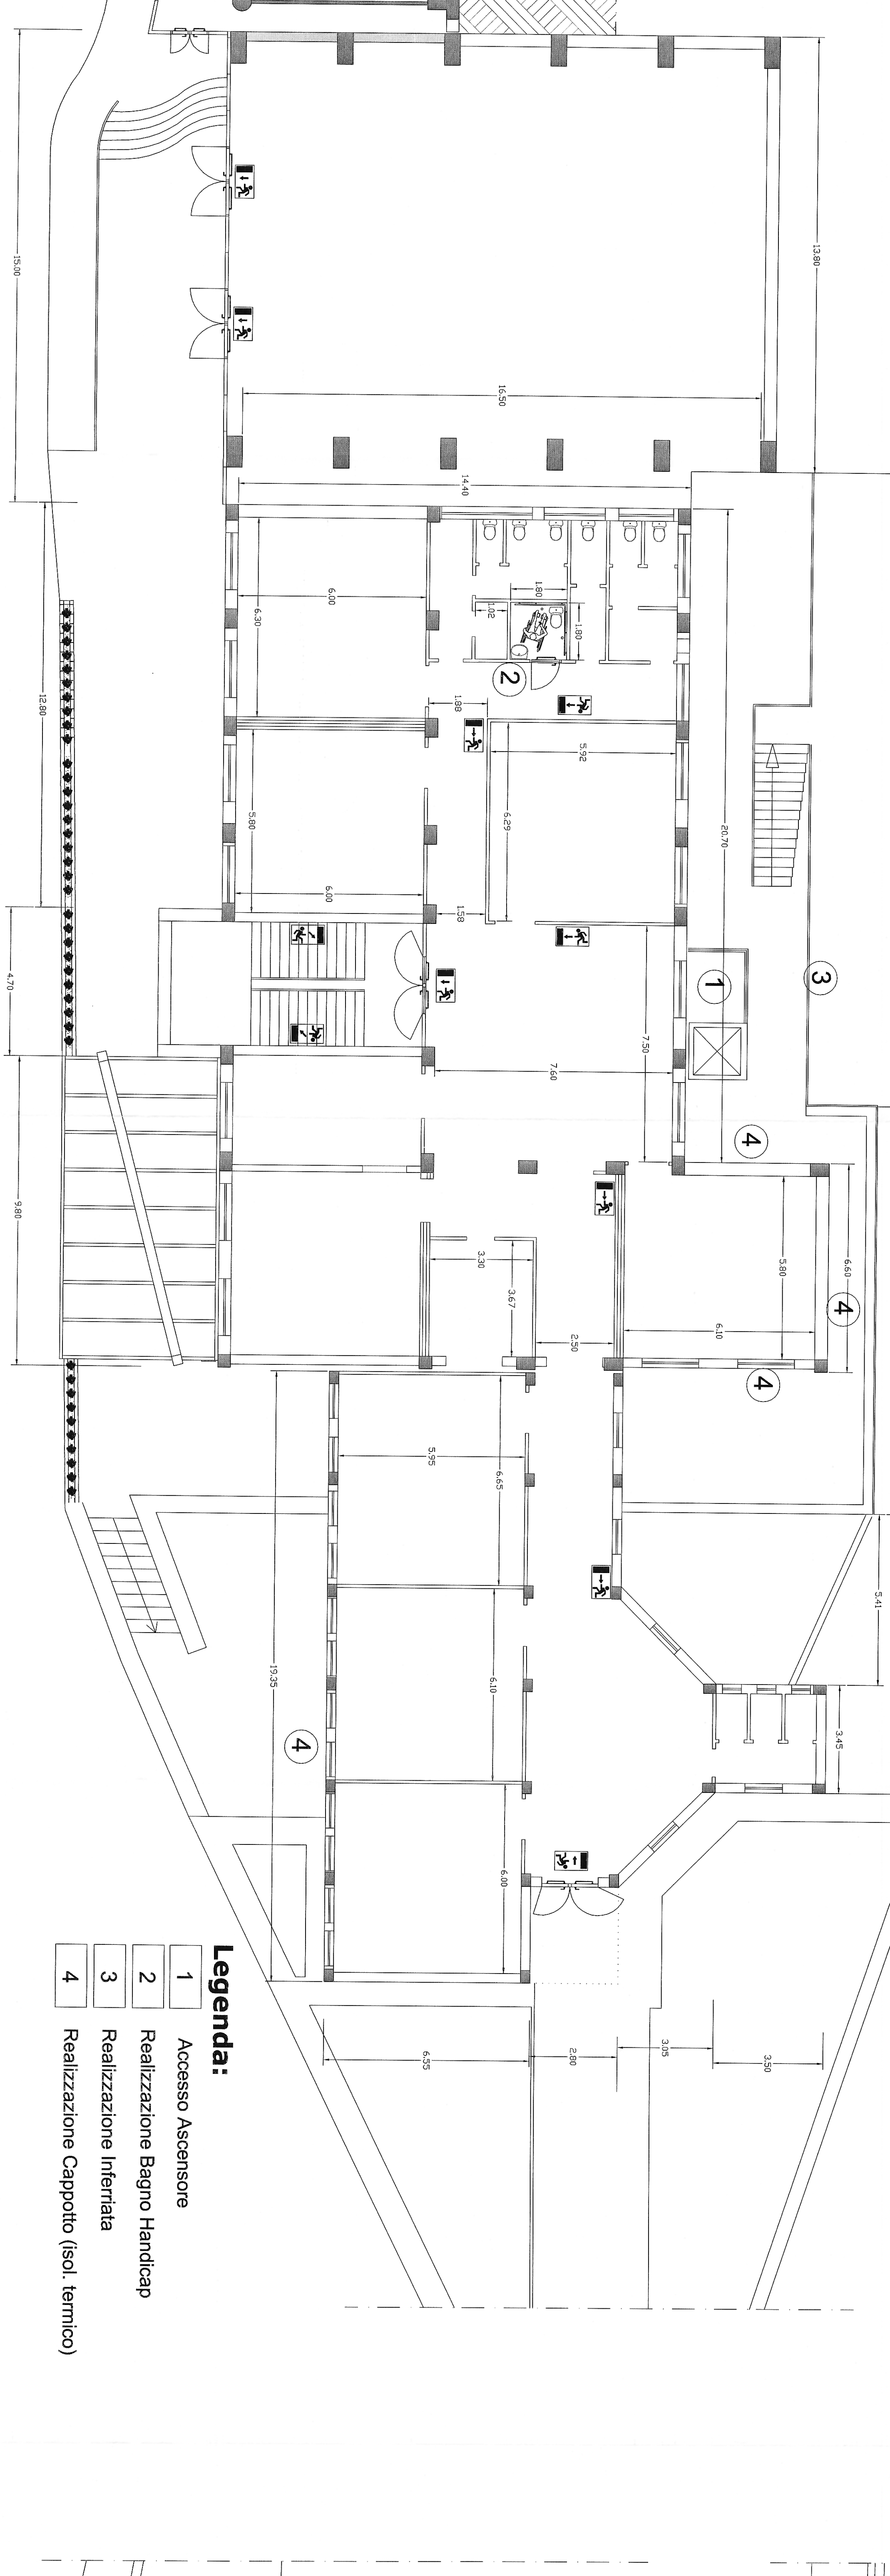

PIANTA TERZO LIVELLO - Riqualificazione

Legenda:

- 1 Accesso Ascensore
- 2 Realizzazione Bagno Handicap
- 4 Realizzazione Cappotto (isol. termico)

