

**PROGRAMMAZIONE 2007/2013**  
 Fondo Europeo di Sviluppo Regionale  
 Avviso Conquin MUR - MATTA prot. n. 7687 del 15.06.2010  
 PON "Ambienti per l'apprendimento"  
 PON "Energie Rinnovabili e Risparmio Energetico"


**Accordo Bilaterale tra**  
**Istituto Comprensivo "Nocera Terinese"**  
**ed i Comuni di**  
**Comune di Nocera Terinese e San Mango d'Aquino**  
**PON - FESR Assa IT - Obiettivo C**  
**Riqualificazione della Scuola Media capoluogo, sito in via**  
**Dante Alighieri di Nocera Terinese e del complesso scolastico,**  
**sito in via Casalinovo di San Mango d'Aquino.**

**PROGETTO ESECUTIVO**


IL DIRETTORE SCOLASTICO - SUE  
 Prof. Giuseppe Perugini  
 IL PROGETTO ARCHITETTICO - SUE  
 Ing. Alessandra  
 Ing. Francesca Marinelli  
 Arch. Mariella

COMPLESSO SCOLASTICO - SAN MANGO D'AQUINO  
 PROSPETTI E SEZIONI - RIQUALIFICAZIONE  
 AGOSTO 2013


TAVOLA 4/4  
**7.2**  
 SCALA 1:100

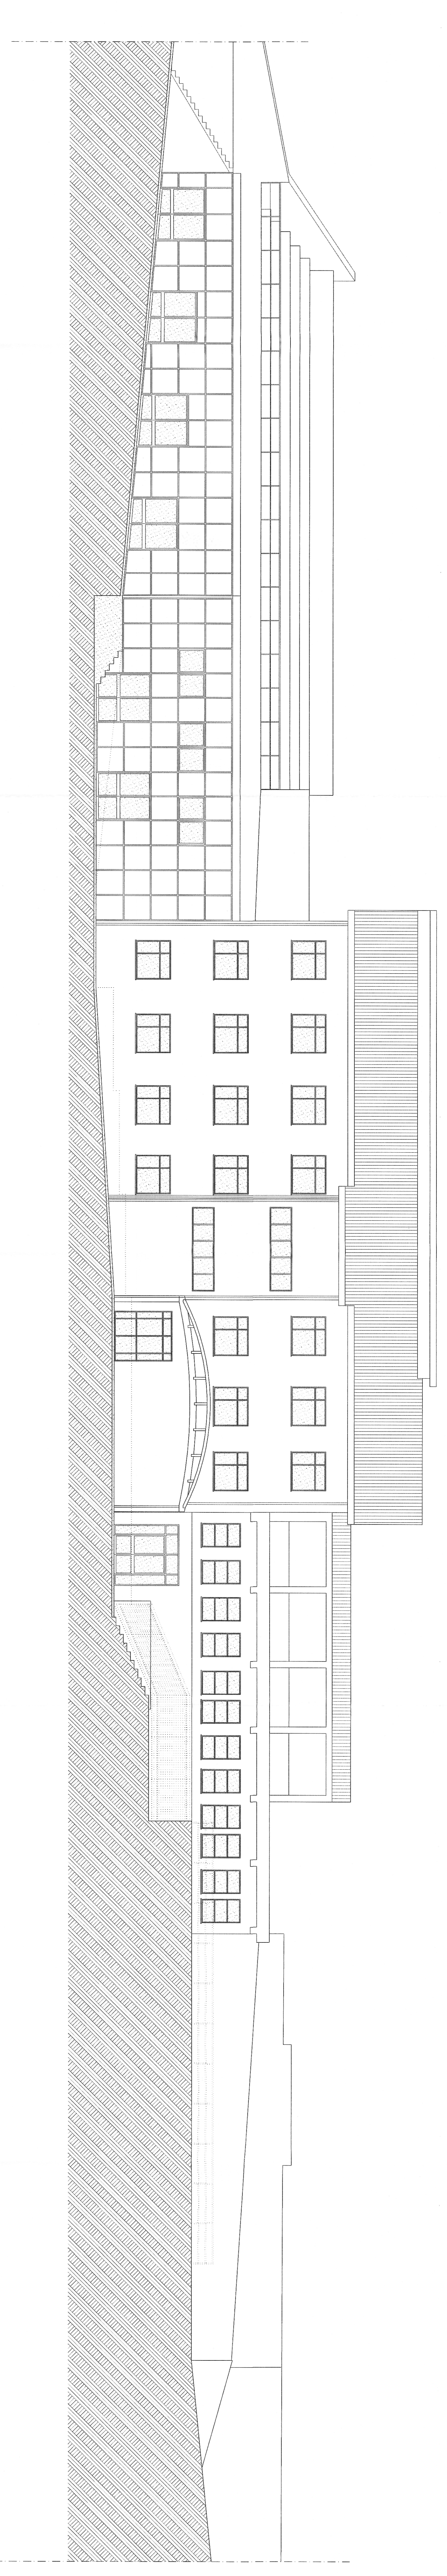


PROSPETTO PRINCIPALE - Riqualificazione

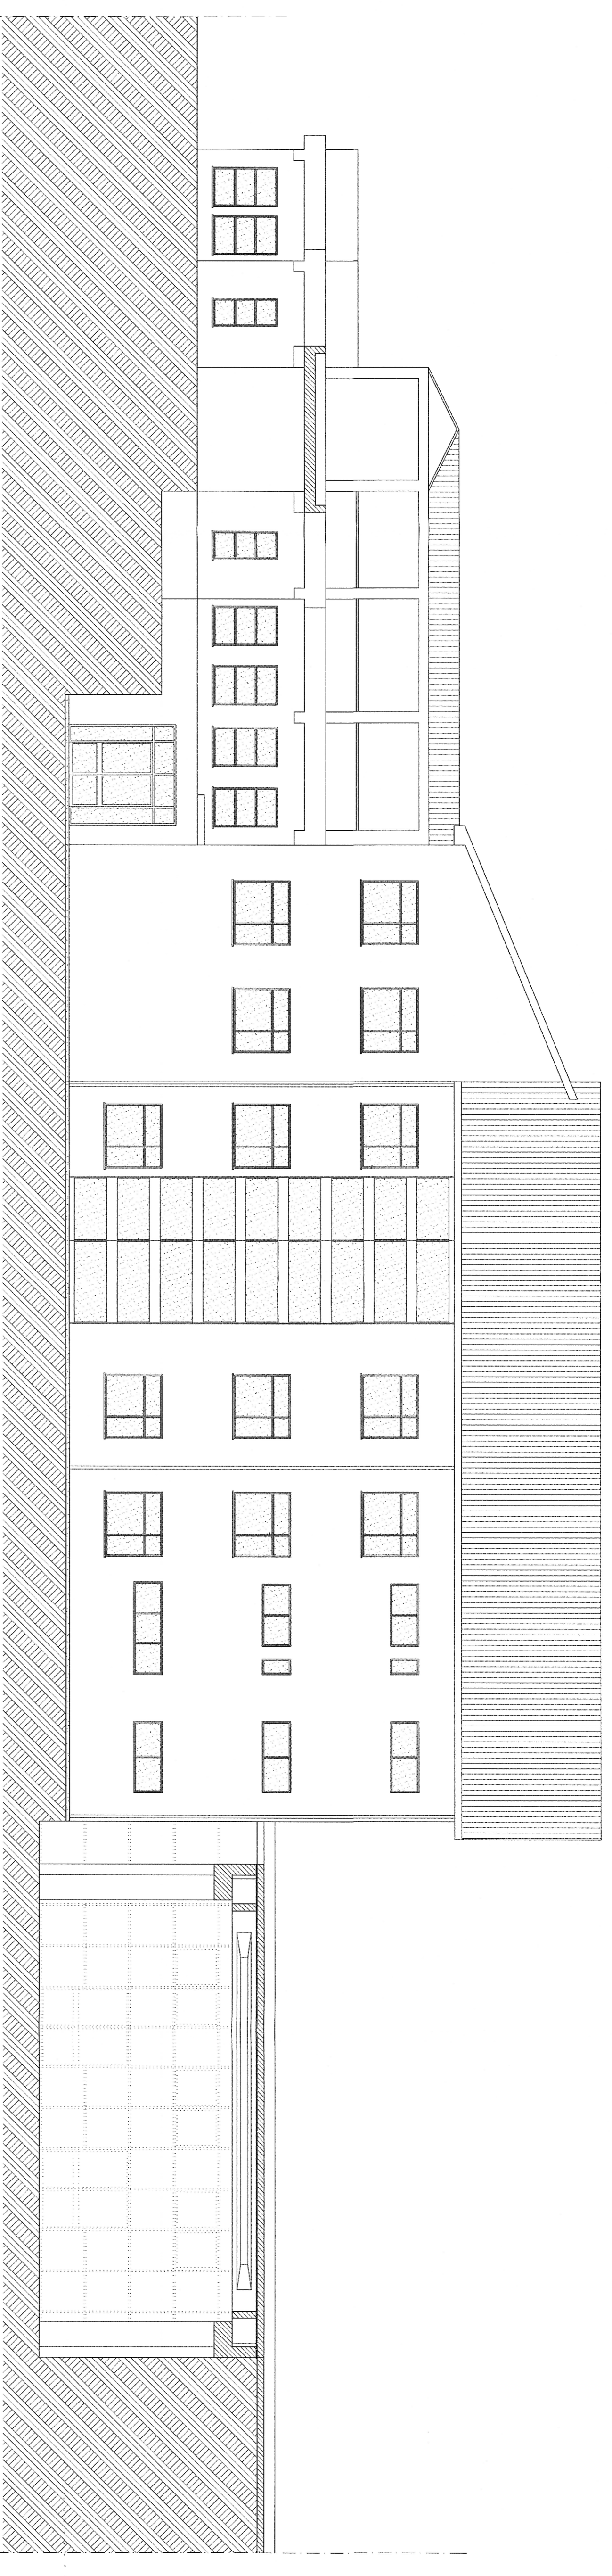

PROSPETTO POSTERIORE - Riqualificazione

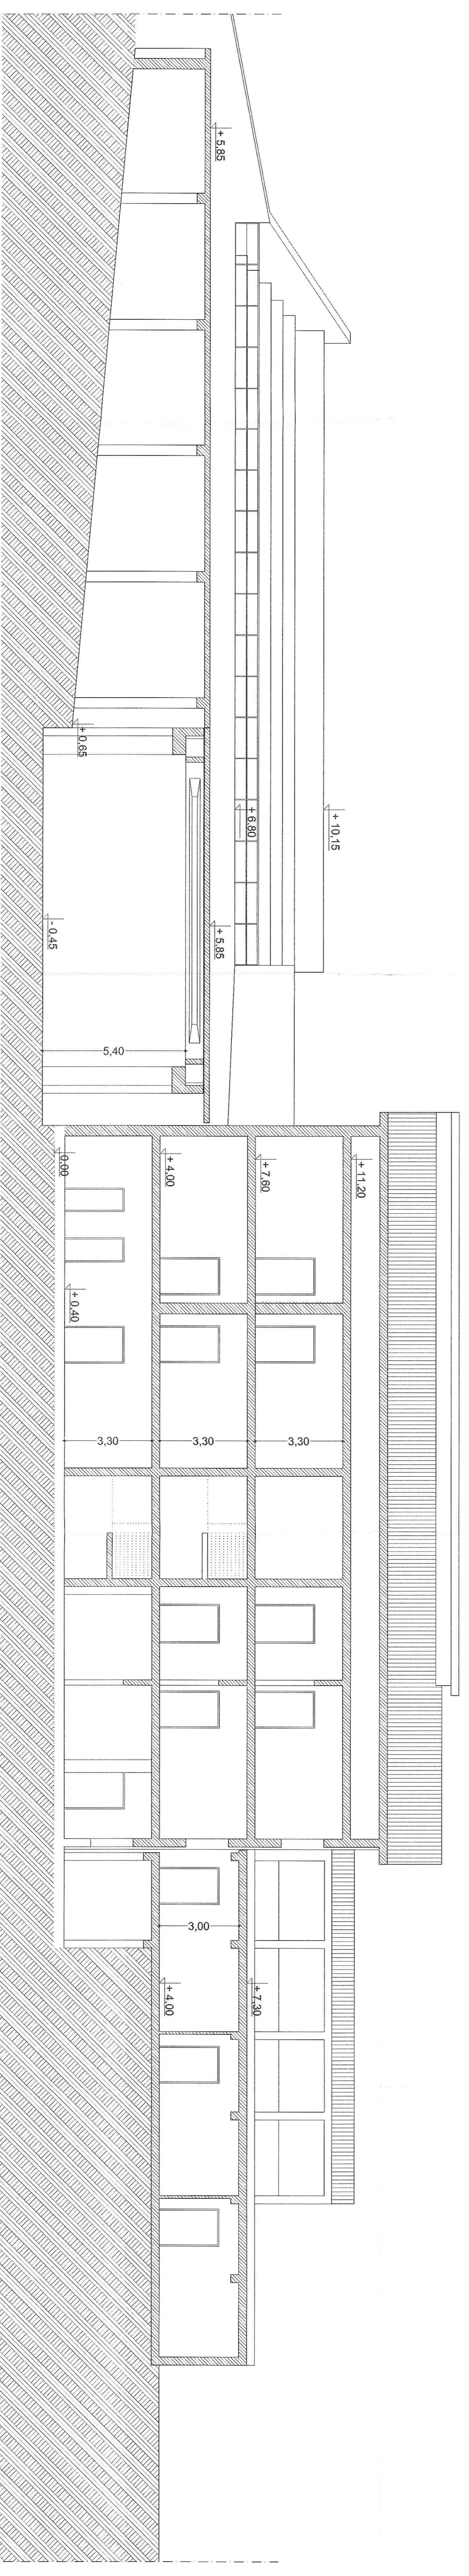

SEZIONE LONGITUDINALE A-A' - Riqualificazione

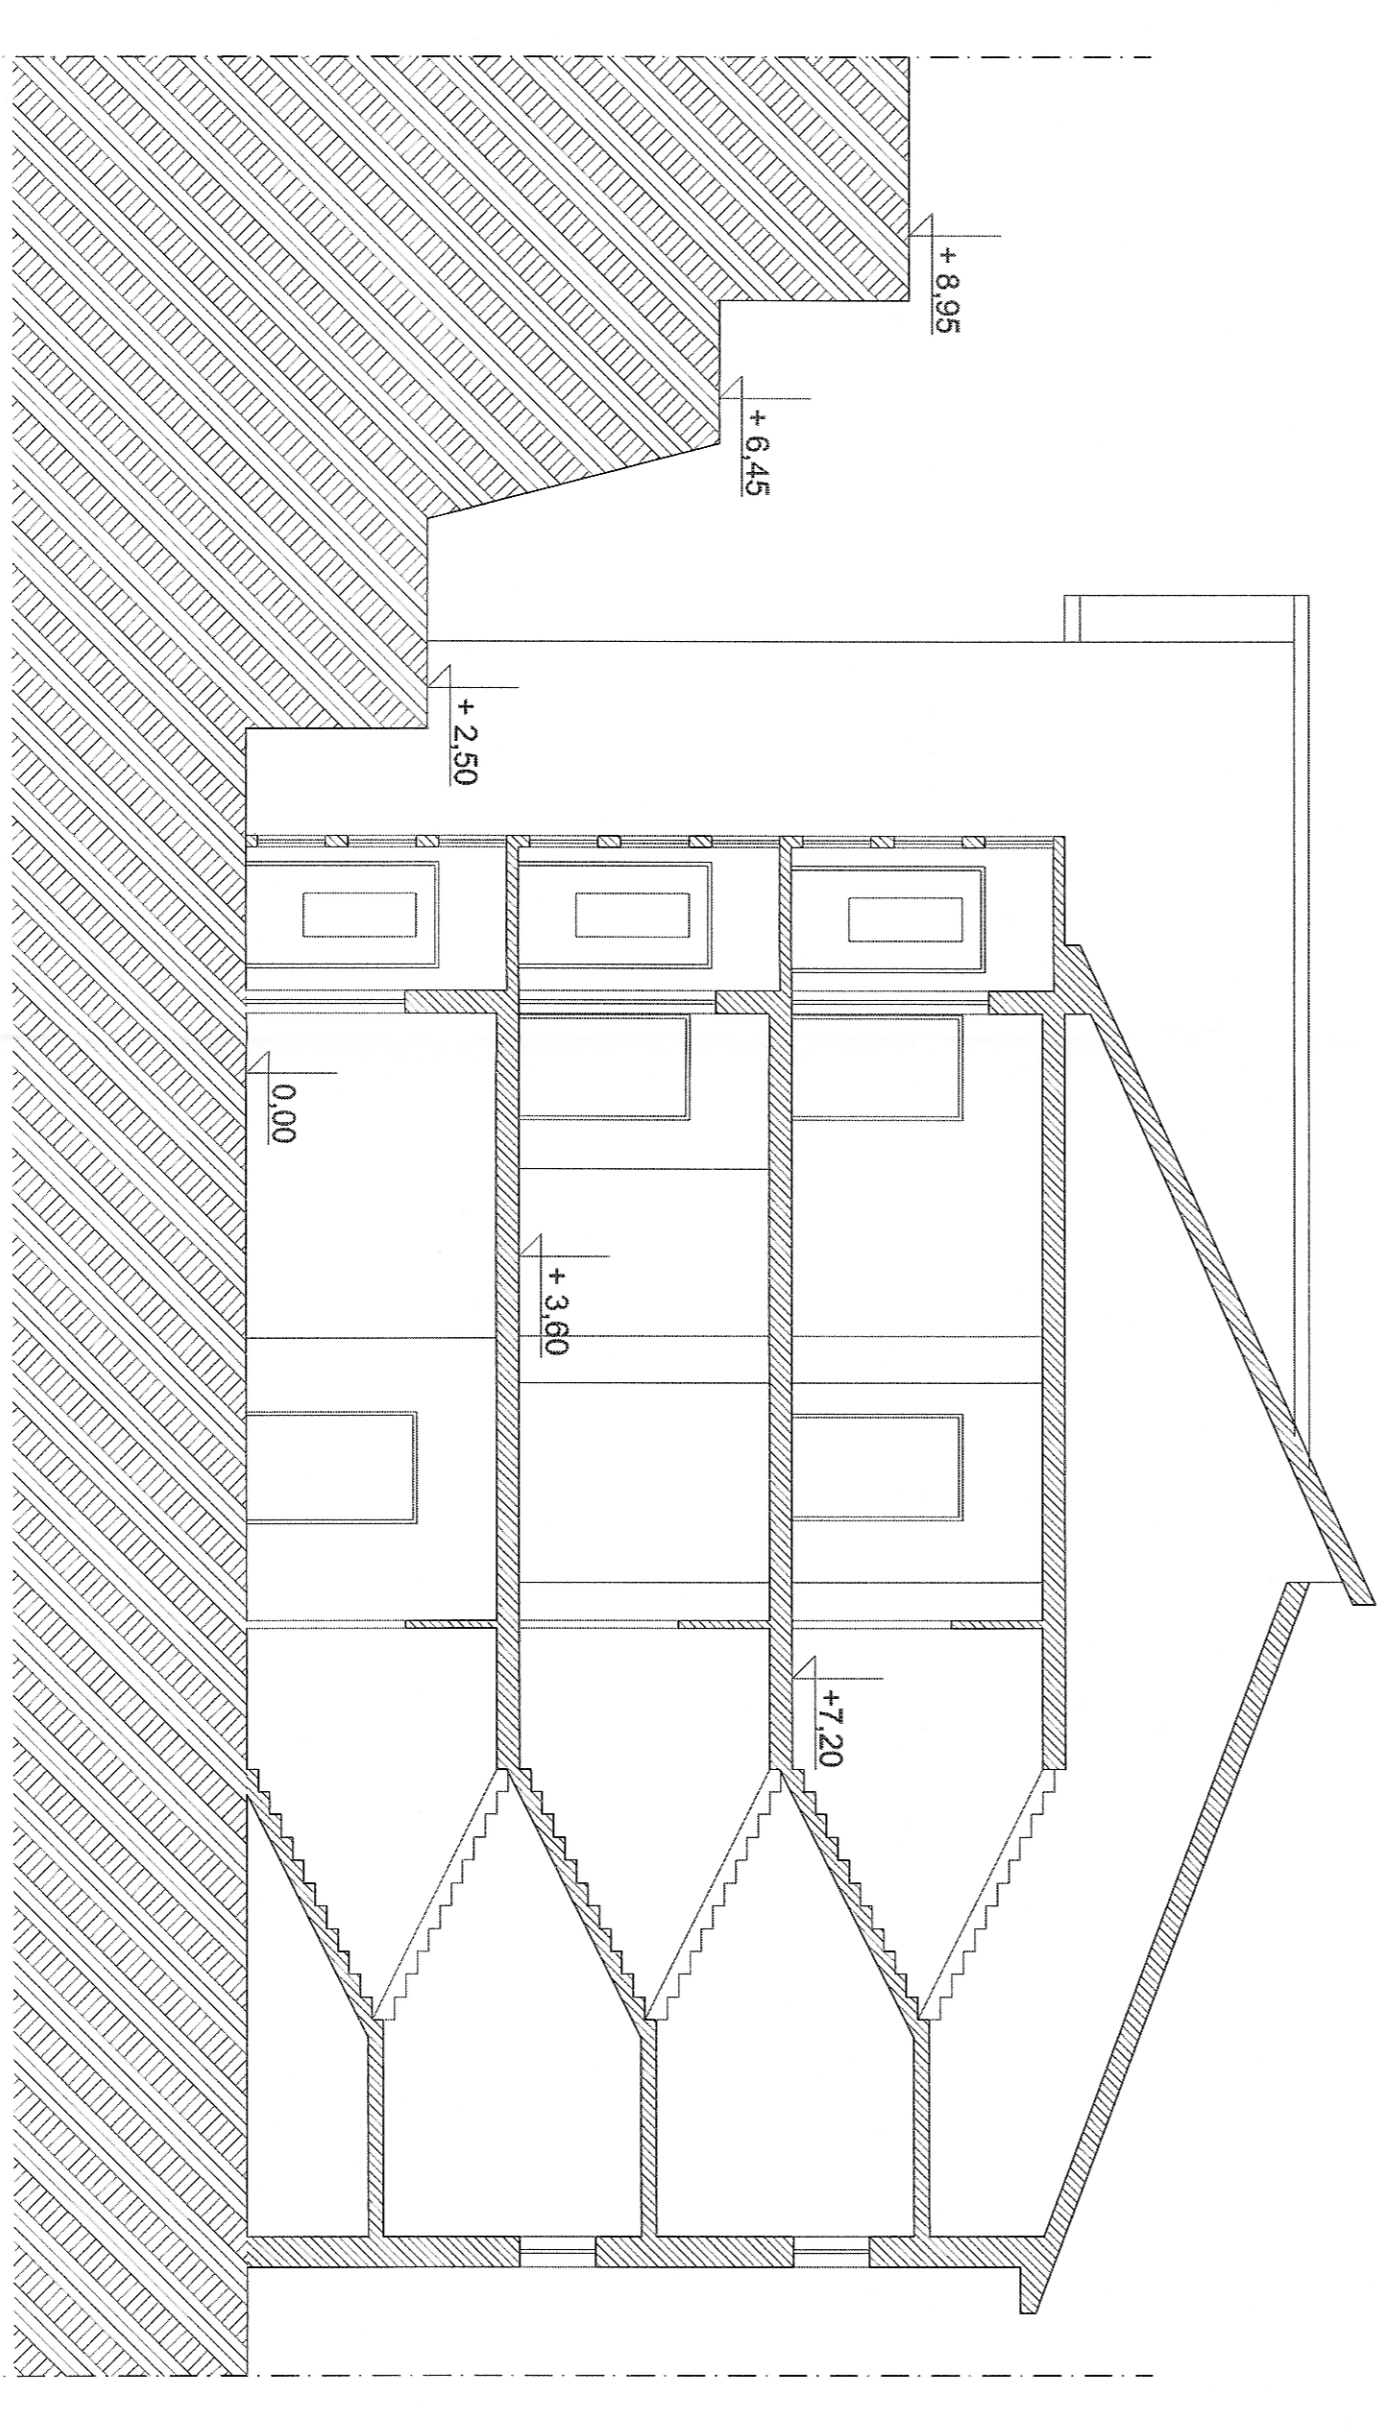

SEZIONE TRASVERSALE B-B' - Riqualificazione