




UNIONE EUROPEA
MINISTERO DELL'ISTRUZIONE
DELL'UNIVERSITA'
E DELLA RICERCA

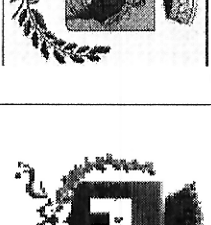


COMUNE DI
NOCERA TERNESE

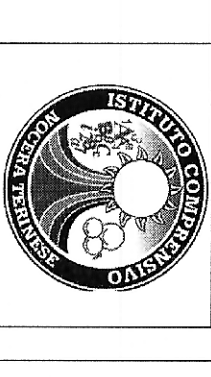

COMUNE DI
SANANGO DAQUINO

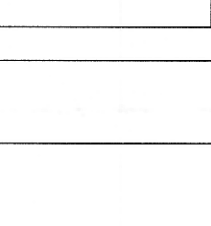

ISTITUTO COMPRESIVO
NOCERA TERNESE

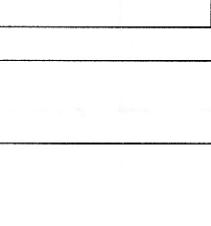

PROGRAMMAZIONE 2007/2013
Fondo Europeo di Sviluppo Regionale
Avviso Congiunto MUR - MATM prot. n. 7867 del 15.06.2010
PON "Ambienti per l'apprendimento"
PON "Energie Rinnovabili e Risparmio Energetico"

Accordo Bilaterale tra
Istituto Comprensivo "Nocera Terinese"
ed i Comuni di
Comune di Nocera Terinese e San Mango d'Aquino

PON - FESR Asse II - Obiettivo C
Riqualificazione della Scuola Media Capoluogo, sita in via
Dante Alighieri di Nocera Terinese e del complesso scolastico,
sito in Via Casalinuovo di San Mango d'Aquino.

PROGETTO ESECUTIVO

IL DIRETTORE SCOLASTICO - RUP
Prof.ssa *Enrica Pasquazi*

IL SUPERIORE AL RUP
Ing. *Antonio Zizza*

IL PROGETTISTA
Geom. *Stefano Verillo*

IL PROGETTO E' STATO COMPOSATO DA:
Geom. *Stefano Verillo*
Ing. *Francesca Mastromarino*
Ing. *Luigi Tomizo*


Arch. *Marcello Mazzari*
Ing. *Luigi Tomizo*

Scuola Media Capoluogo - Nocera Terinese


ELABORATO
PROSPETTI E SEZIONE - riqualificazione

REDATTO agosto 2013 APPROVAZIONE
SCALA 1:100

PROSPETTO FRONTALE

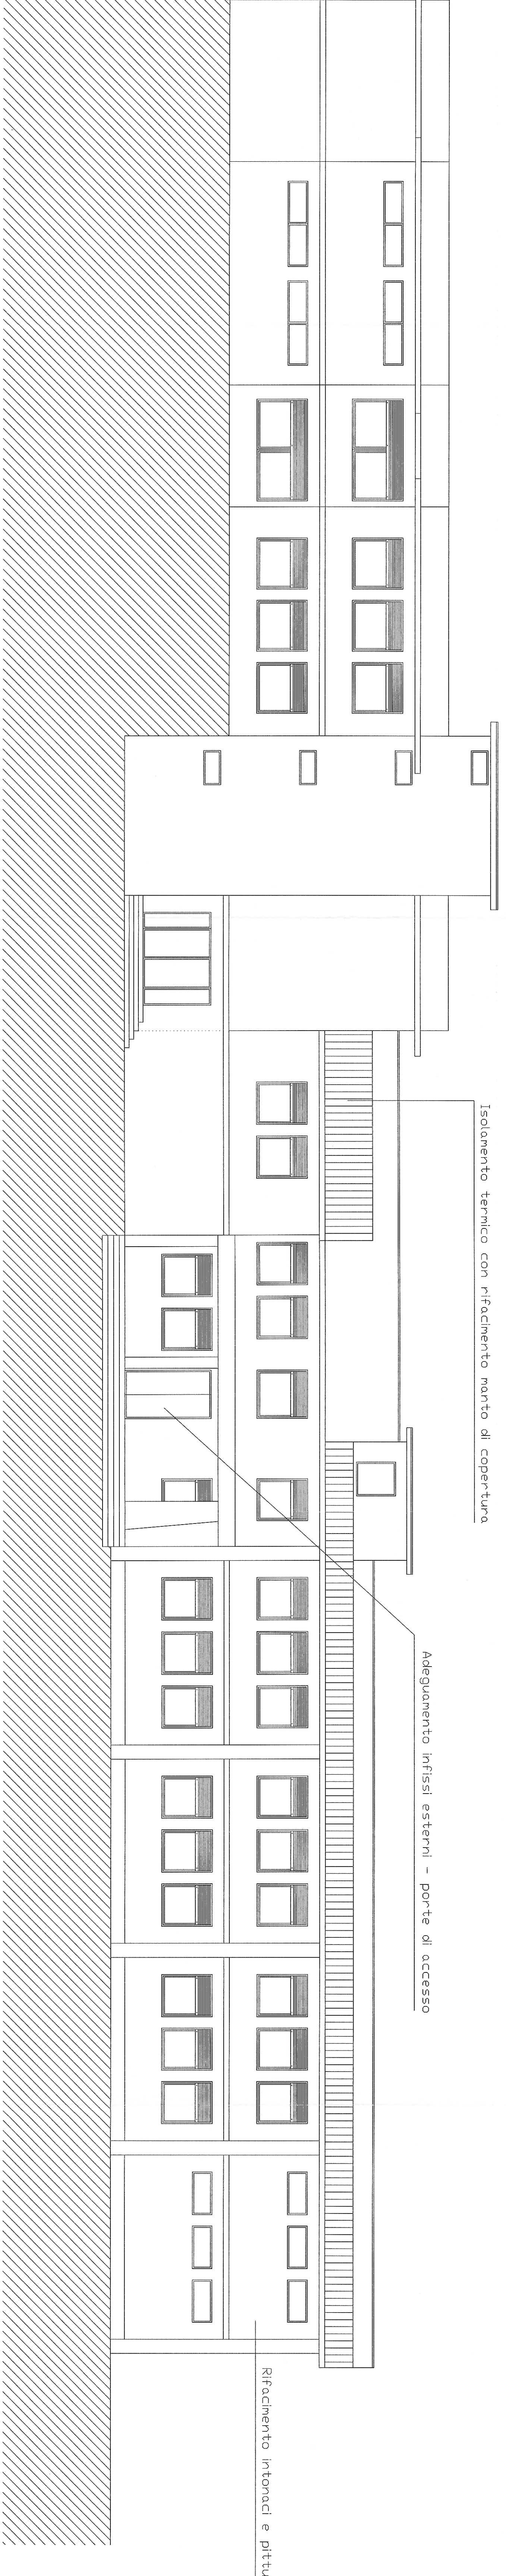

PROSPETTO LATERALE

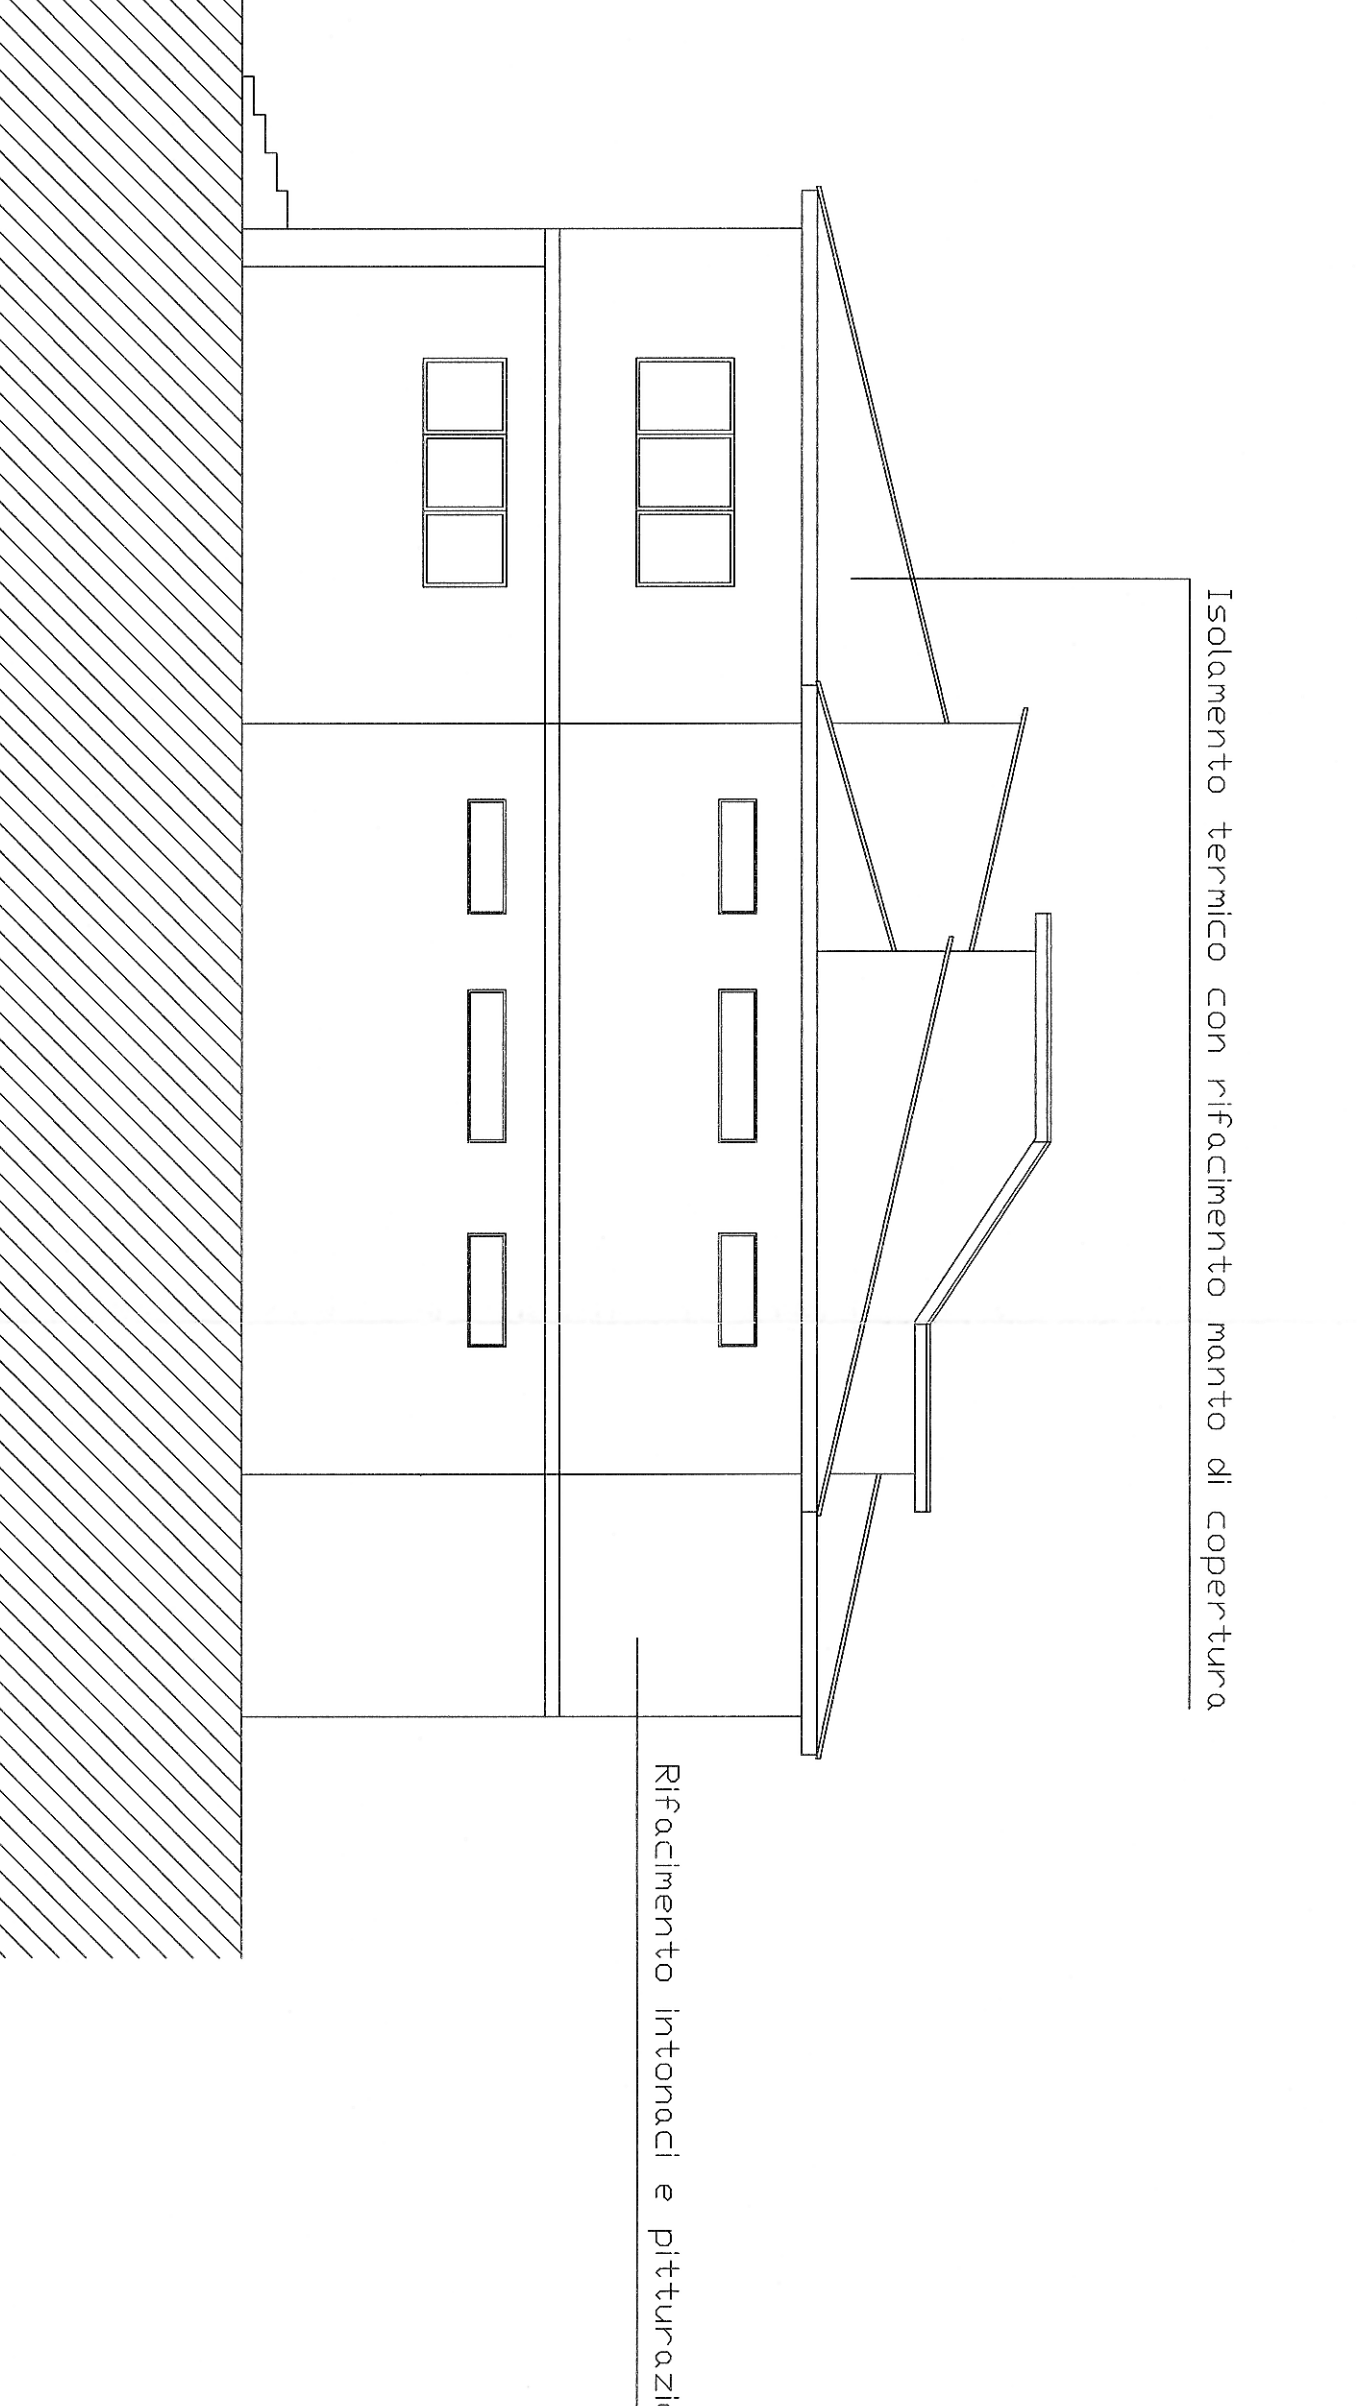

SEZIONE A-B'

